


APPARTAMENTO N°13
Piano Secondo

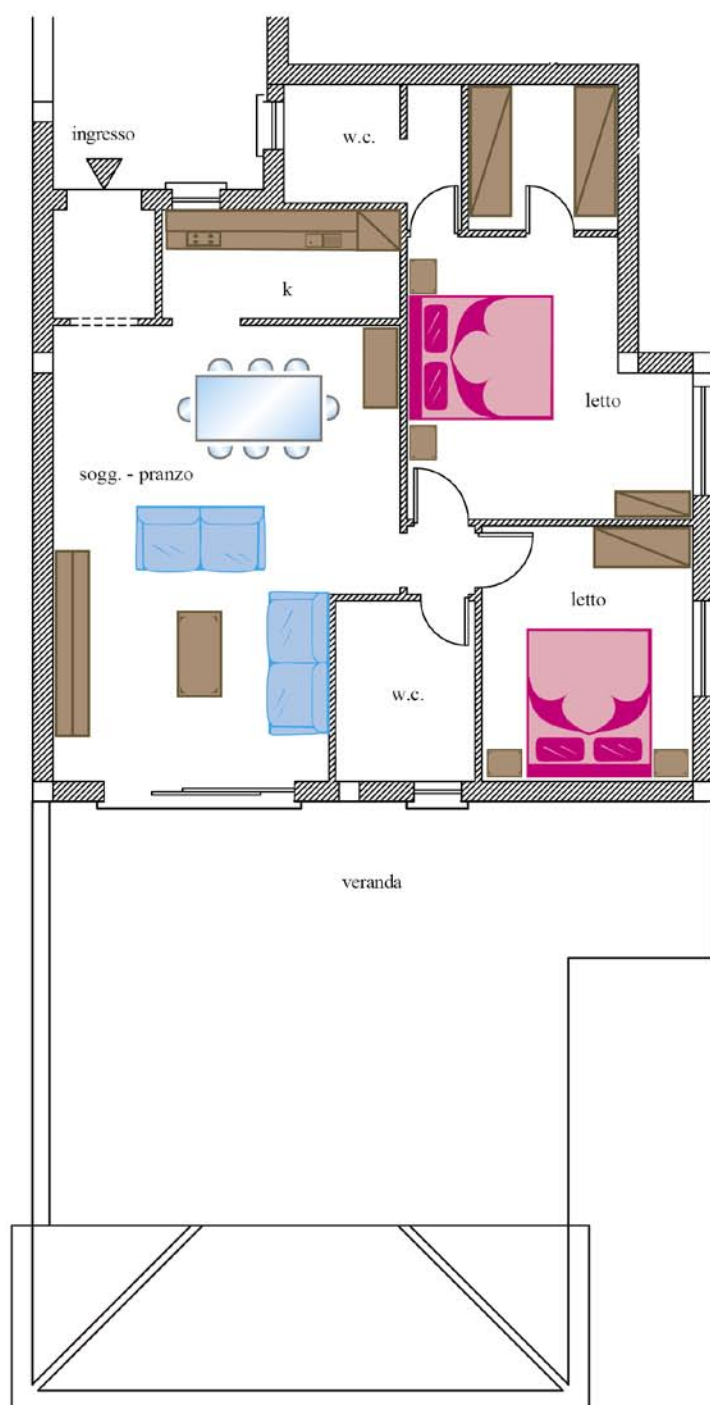

DESCRIZIONE

■ Ingresso

Si accede dalla Scala A del Residence. Posto auto coperto con accesso tramite ascensore, scale interne ai piani superiori.

■ Camera 1 Matrimoniale

2 Armadi 4 ante battente in laminato bianco, 2 comodini Alias 45", comò 3 cassetti "Alias", letto matrimoniale "Chamonix", 2 guanciali in fibra anallergica, bastone in ferro battuto completo di telo tenda sardo. Bagno in camera e cabina armadio.

■ Camera 2 matrimoniale piccola

Armadio 3 ante in laminato bianco venato completo di cassettoni interna, letto matrimoniale "Chamonix", 2 guanciali in fibra anallergica, bastone in ferro battuto completo di telo tenda sardo.

■ Numero di persone

4 persone.

■ Bagni

2, provvisti di doccia.

■ Soggiorno

Tavolo 90x180 "Veno" struttura in acciaio satinato, piano in cristallo, 6 sedie "Elisir", divano 3p. "Mozart", divano 2p. maxi "Mozart", tavolino rettangolare, credenza, parete soggiorno attrezzata, bastone in ferro battuto completo di teli tenda sardi.

■ Cucina

Componibile lineare "Paty" in laminato, frigorifero, lavastoviglie a scomparsa, forno e piano cottura, forno elettrico ventilato.

■ Illuminazione

9 plafoniere vetro sabbato cristallo bianco.

■ Informazioni aggiuntive

Sistema di climatizzazione (aria calda/fredda); impianti realizzati a sistema Eco-sostenibile; fornitura di acqua calda con cisterne posizionate all'esterno; cucine elettriche. La metratura dell'appartamento è nel suo complesso di 85.31 mq + veranda 52.41 mq.

